

STUDIO ARCHITETTO
ENRICO CAPELLANI

via Isonzo 11 Borgo di Are - 53019 Trosello (PS)
tel. fax - 0574 652111 - mob. 348 448822
e-mail: enricocapellani@capellani.it - www.capellani.it
p. IVA 01622980502 - c.f. 01496350511-0415
patente n. 610435401

COLLABORAZIONE:
ARCH. VERONICA ERMACORA

COMUNE DI PASIAN DI PRATO
Permesso di costruire

Progetto per la realizzazione di una villa
unifamiliare in via dei Sterp.

proprietà: ANGEL'S HOUSE CONSULTING srl



descrizione:

PROSPETTI
SEZIONI


PP04

scala


1 : 100
1 : 100

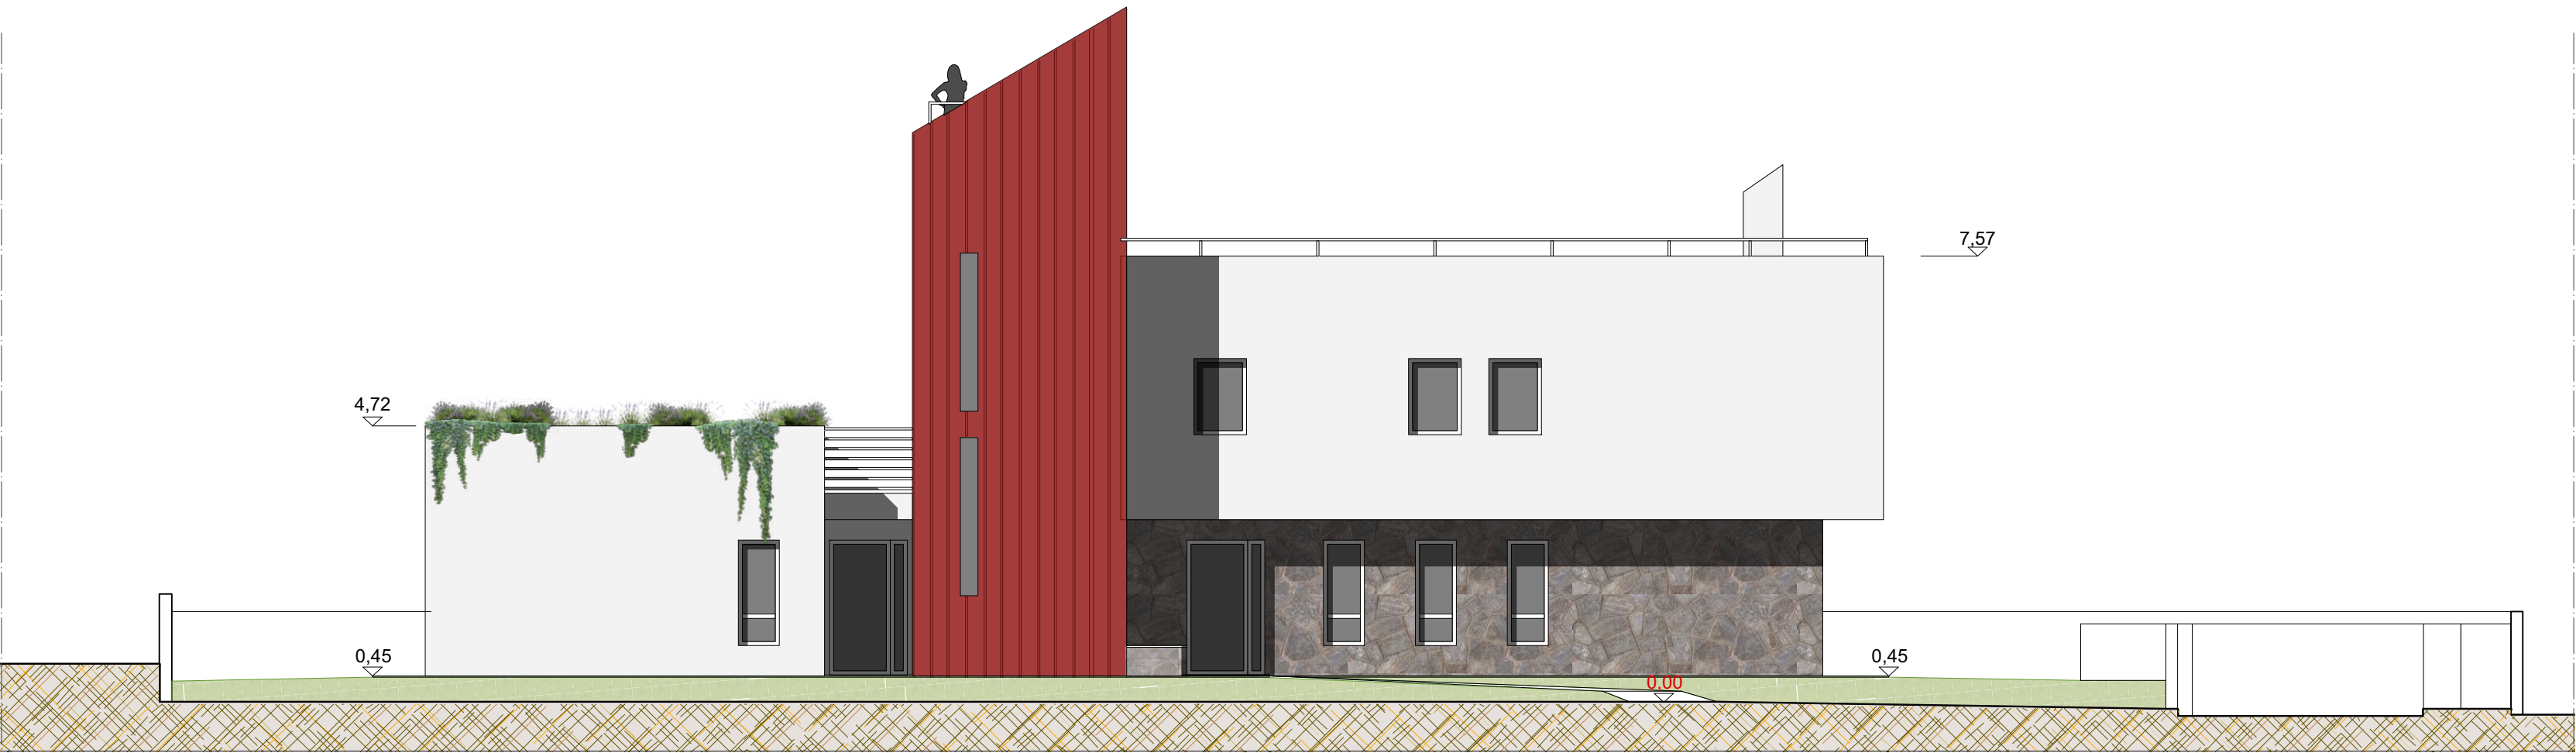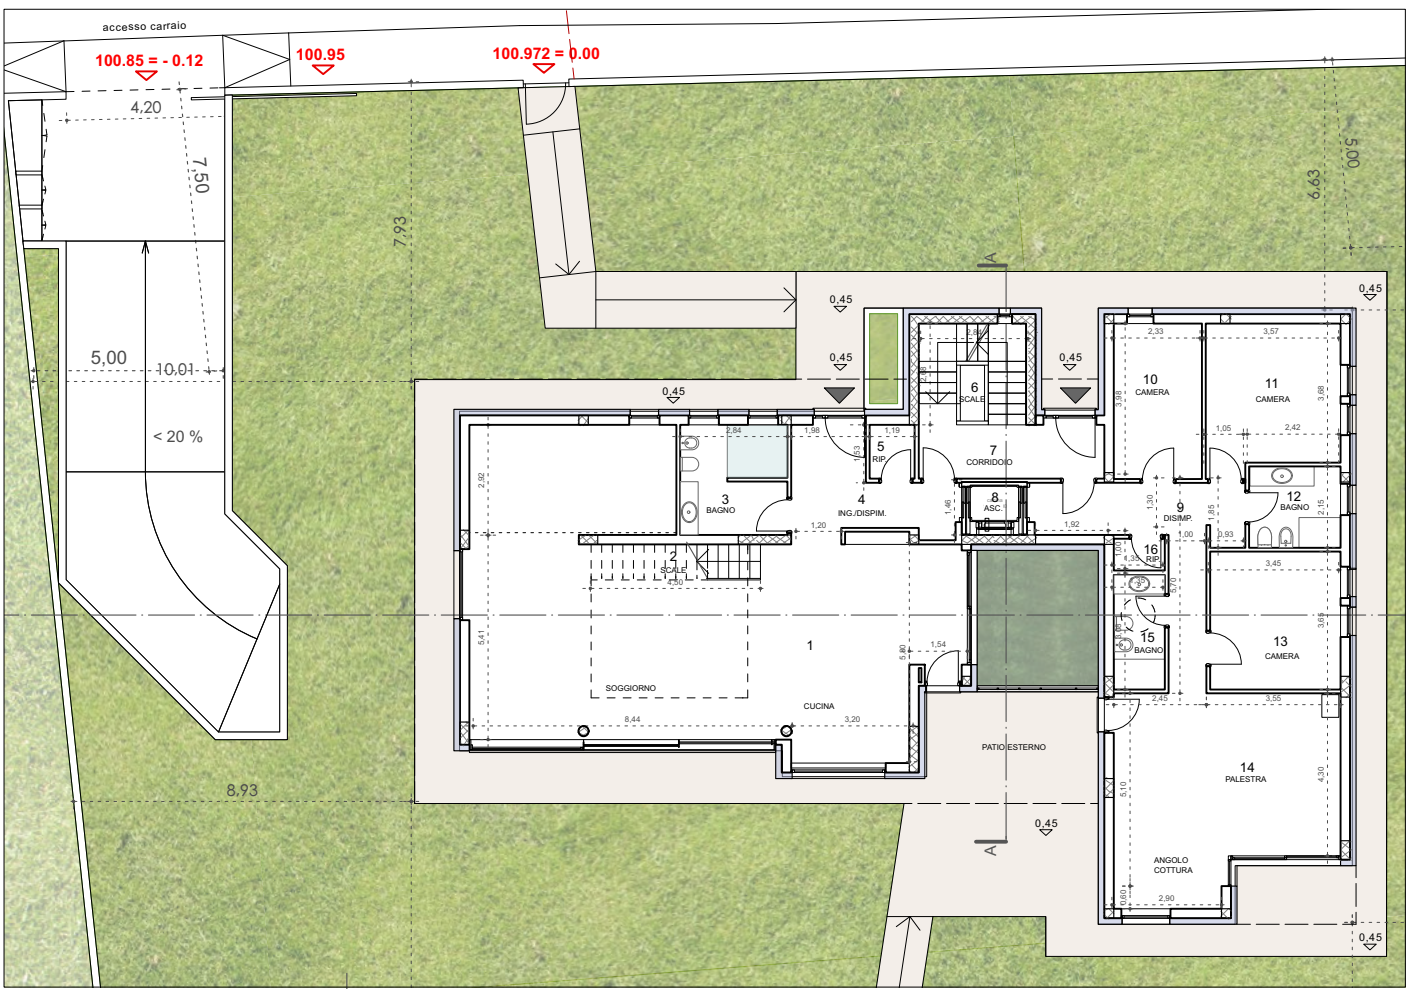


PROSPETTO NORD

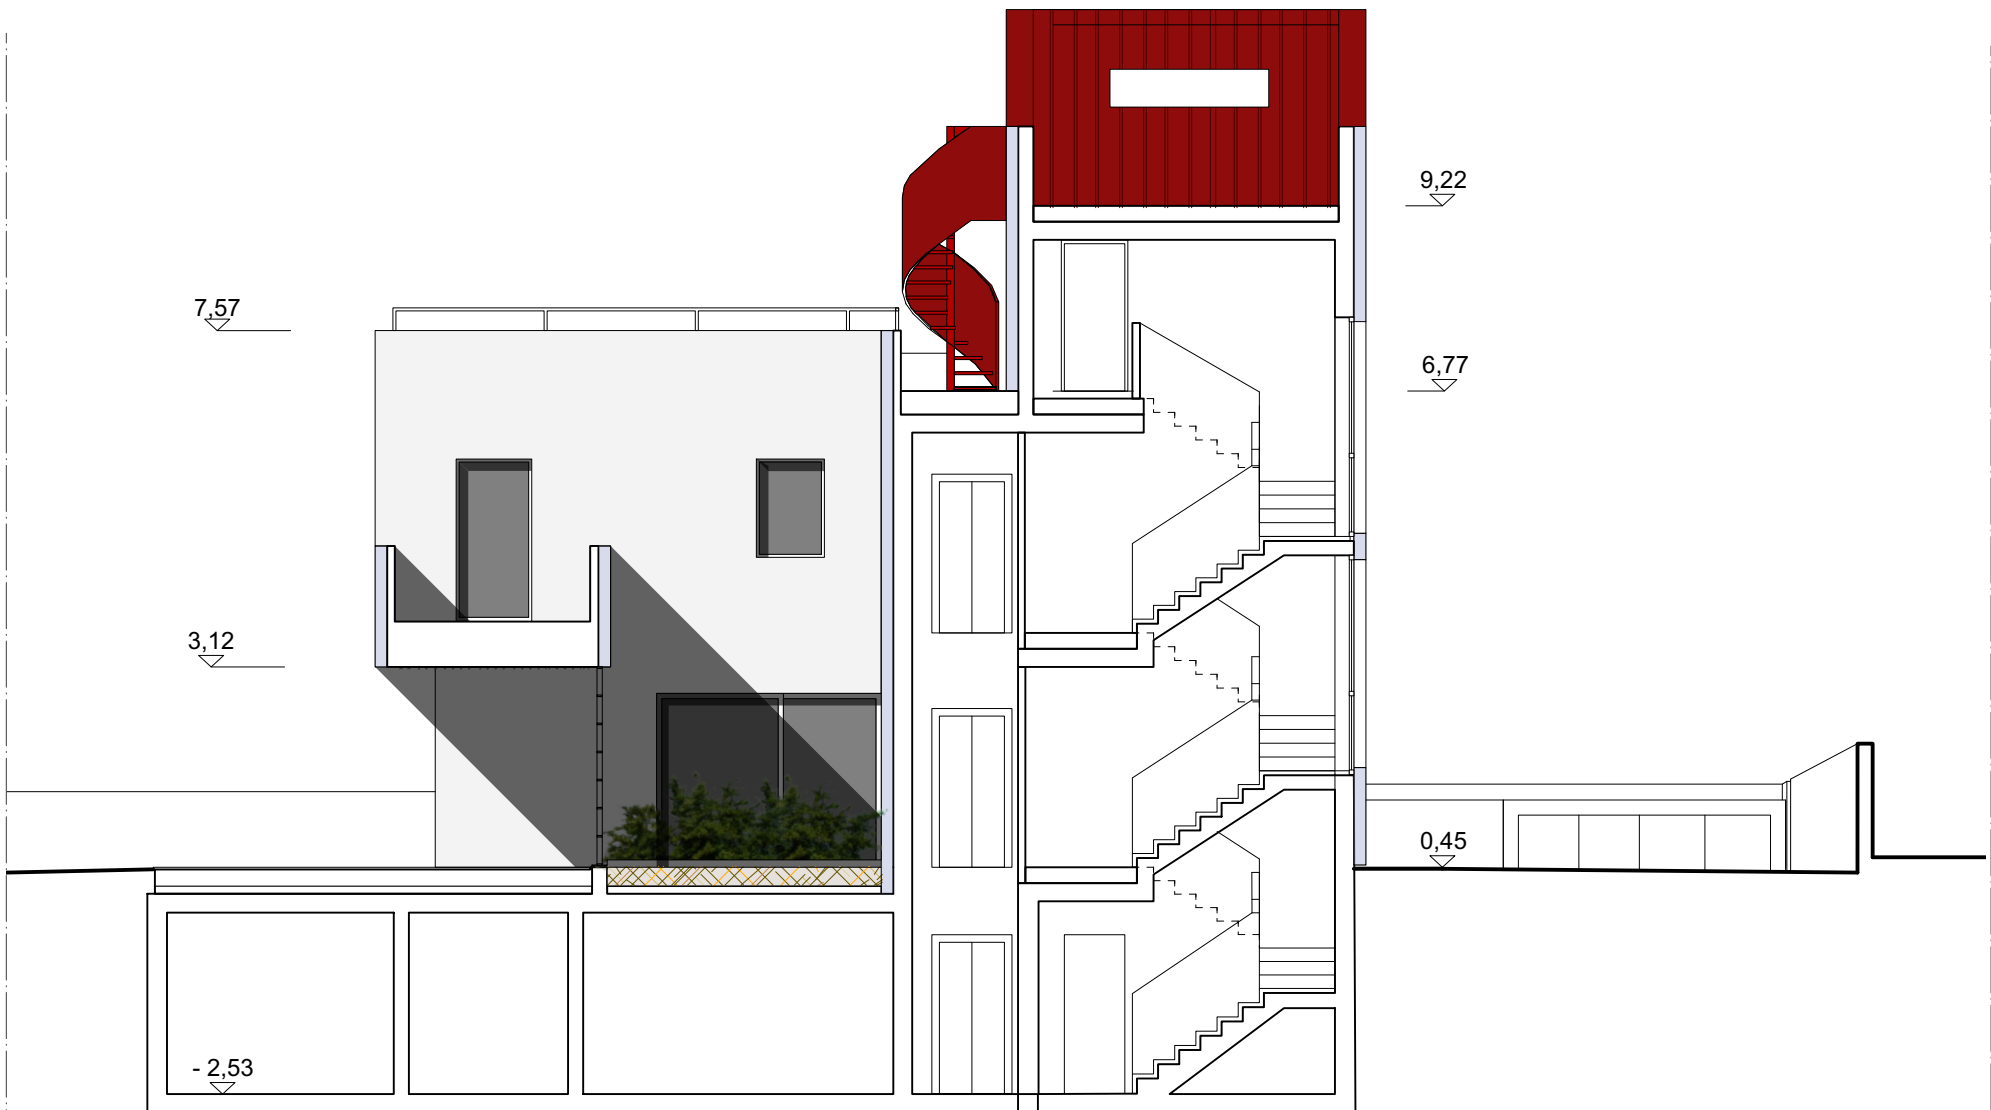


SEZIONE A-A

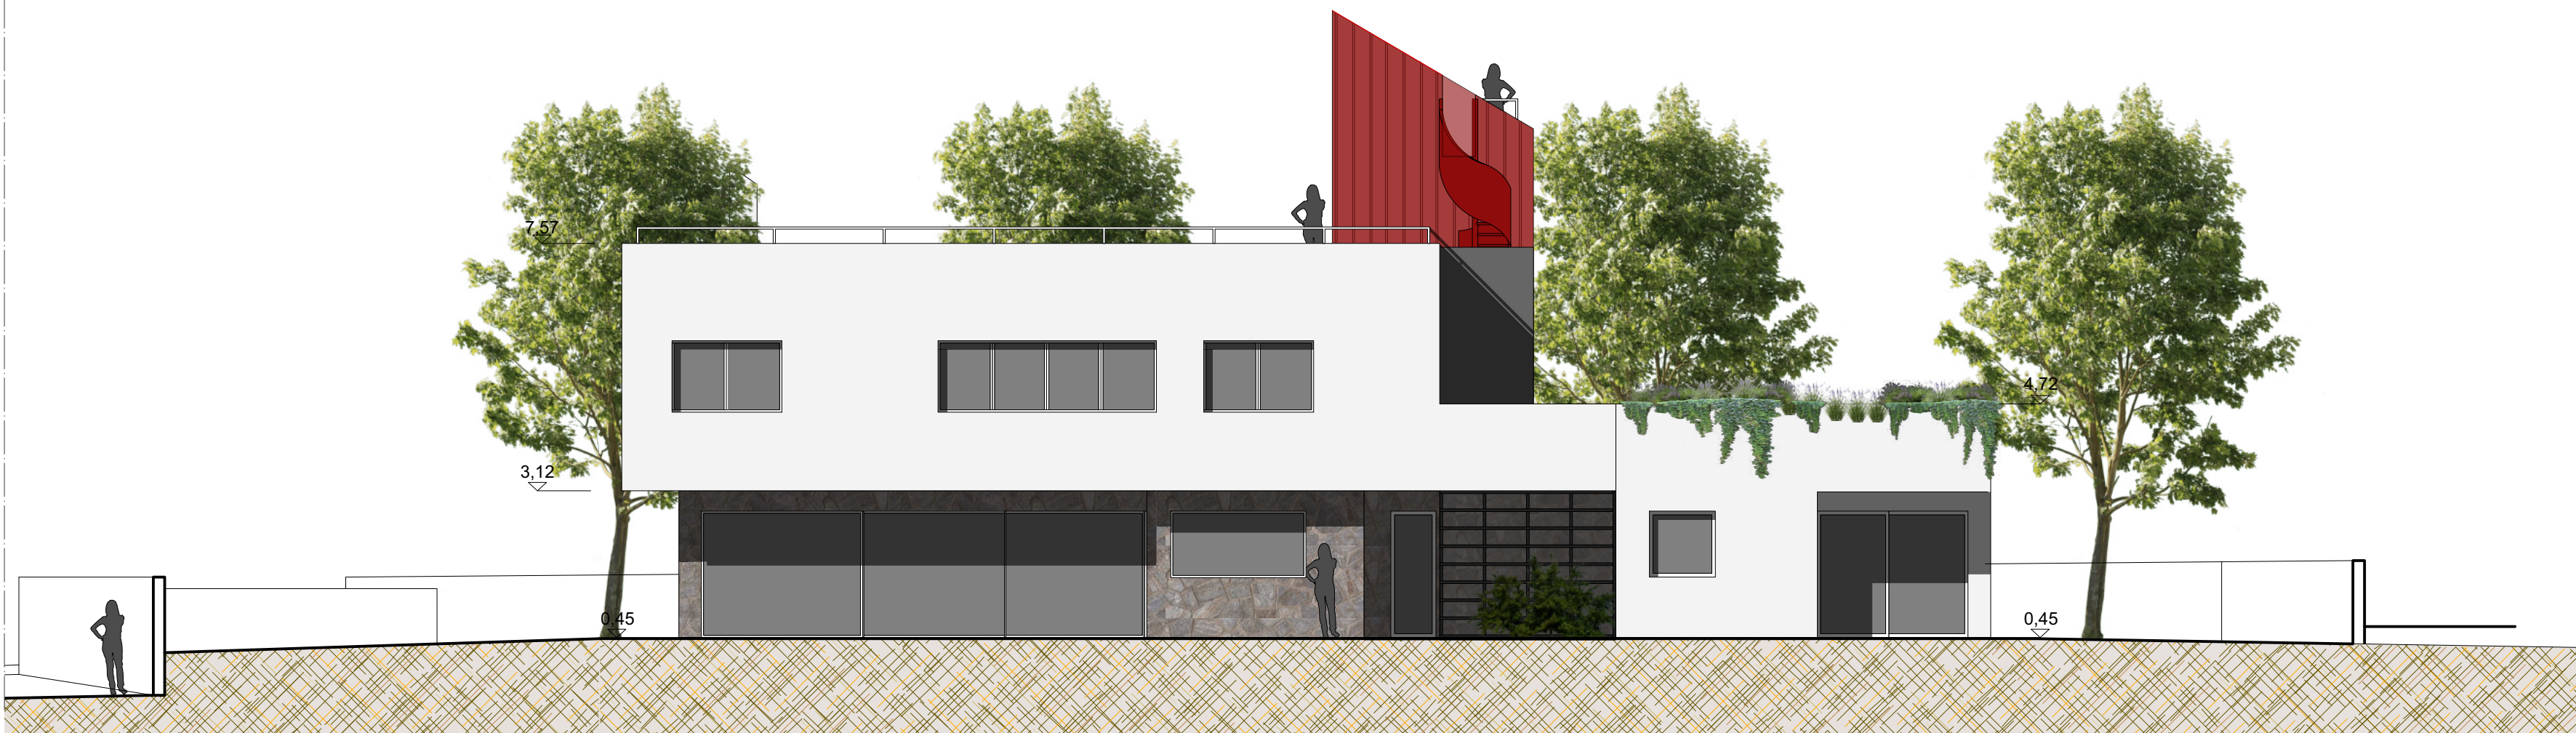


PROSPETTO SUD

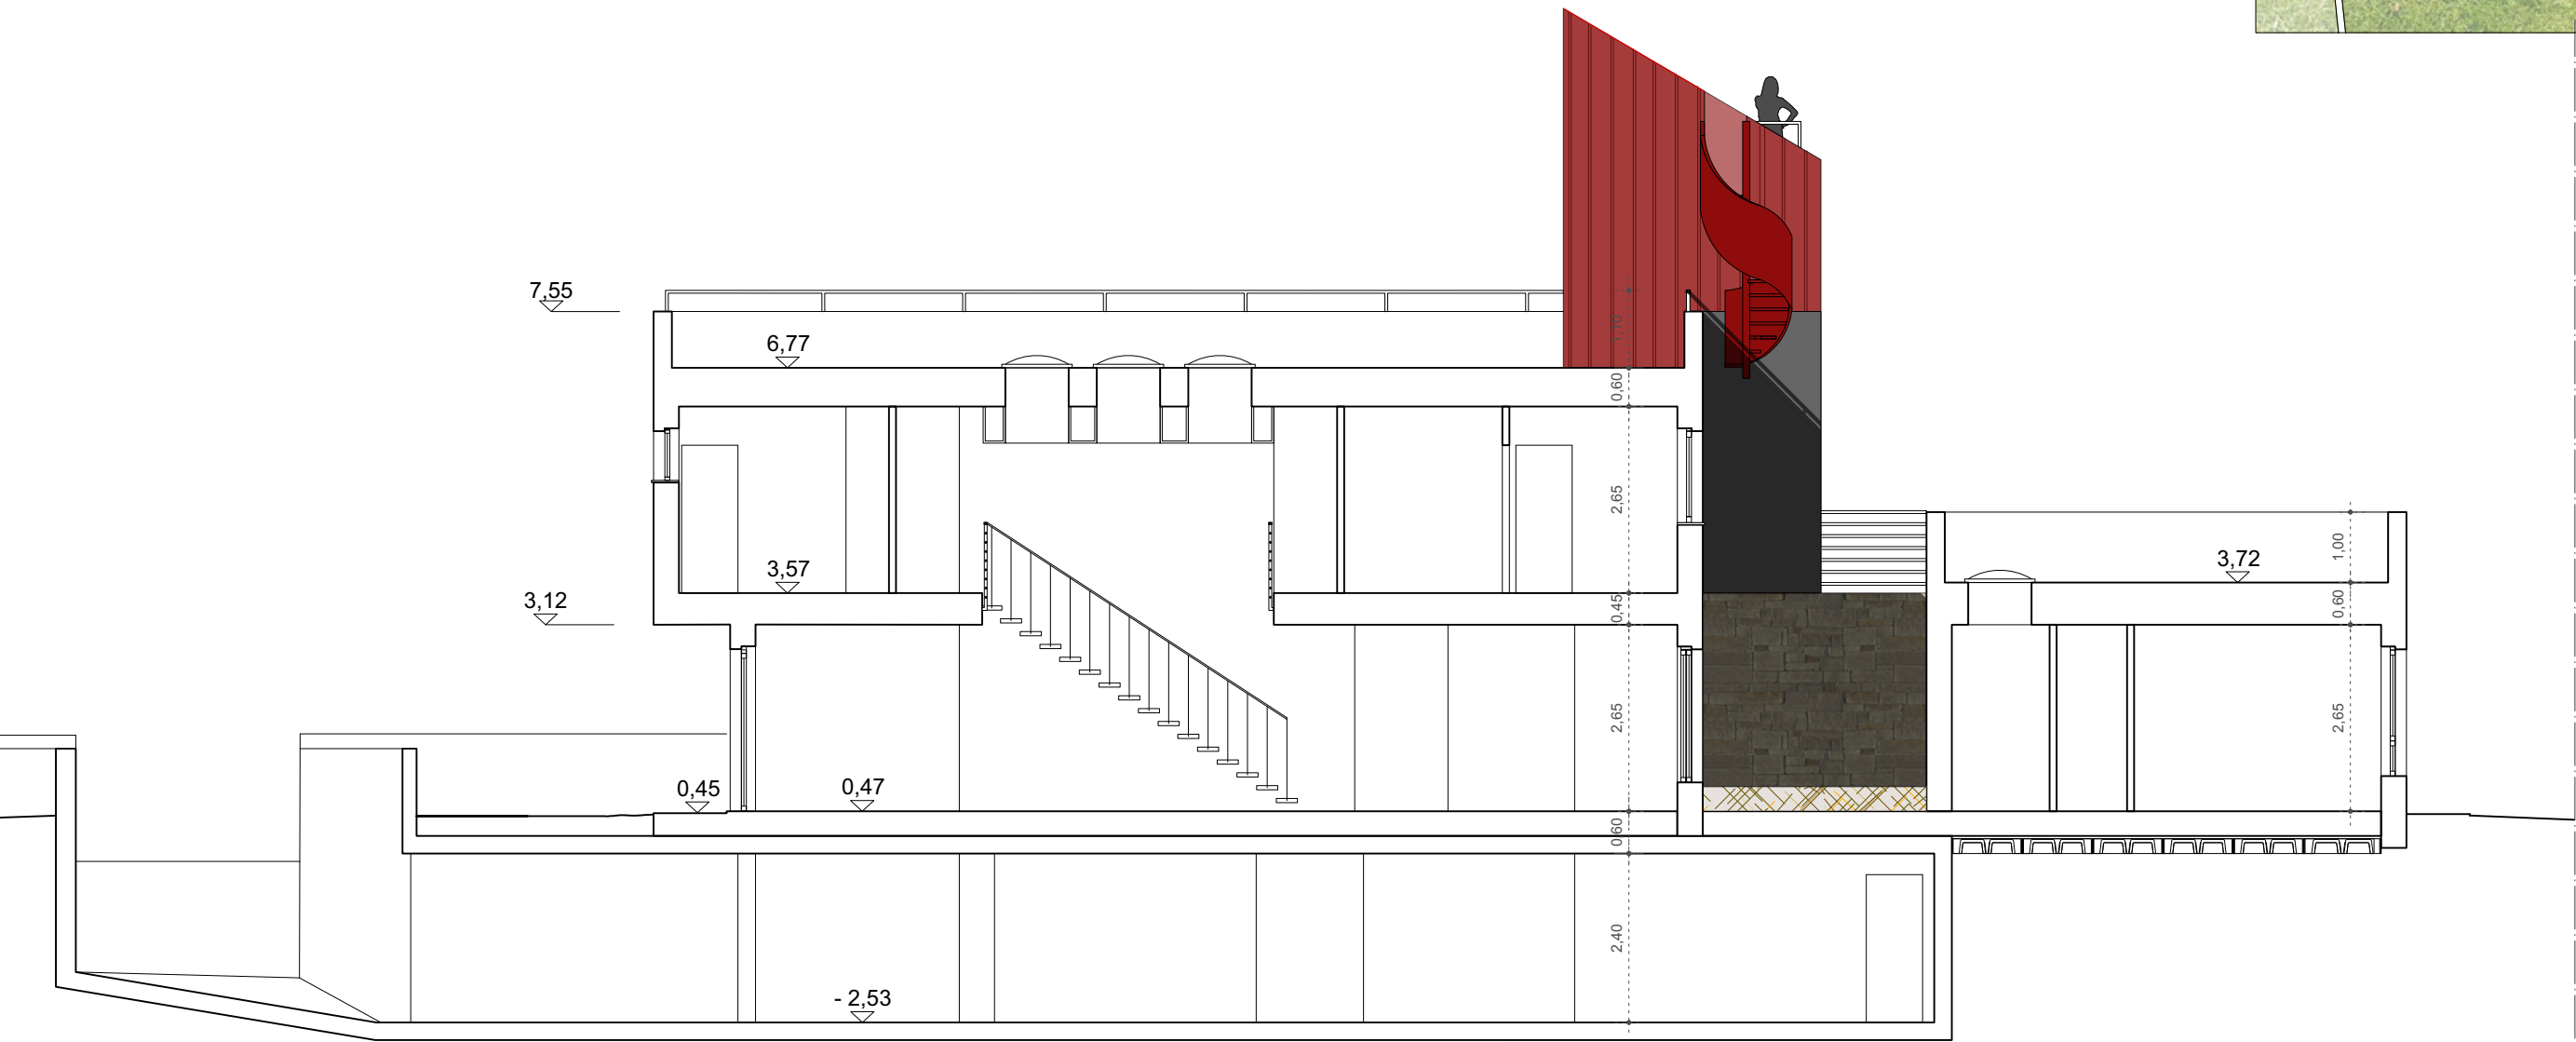

SEZIONE B-B

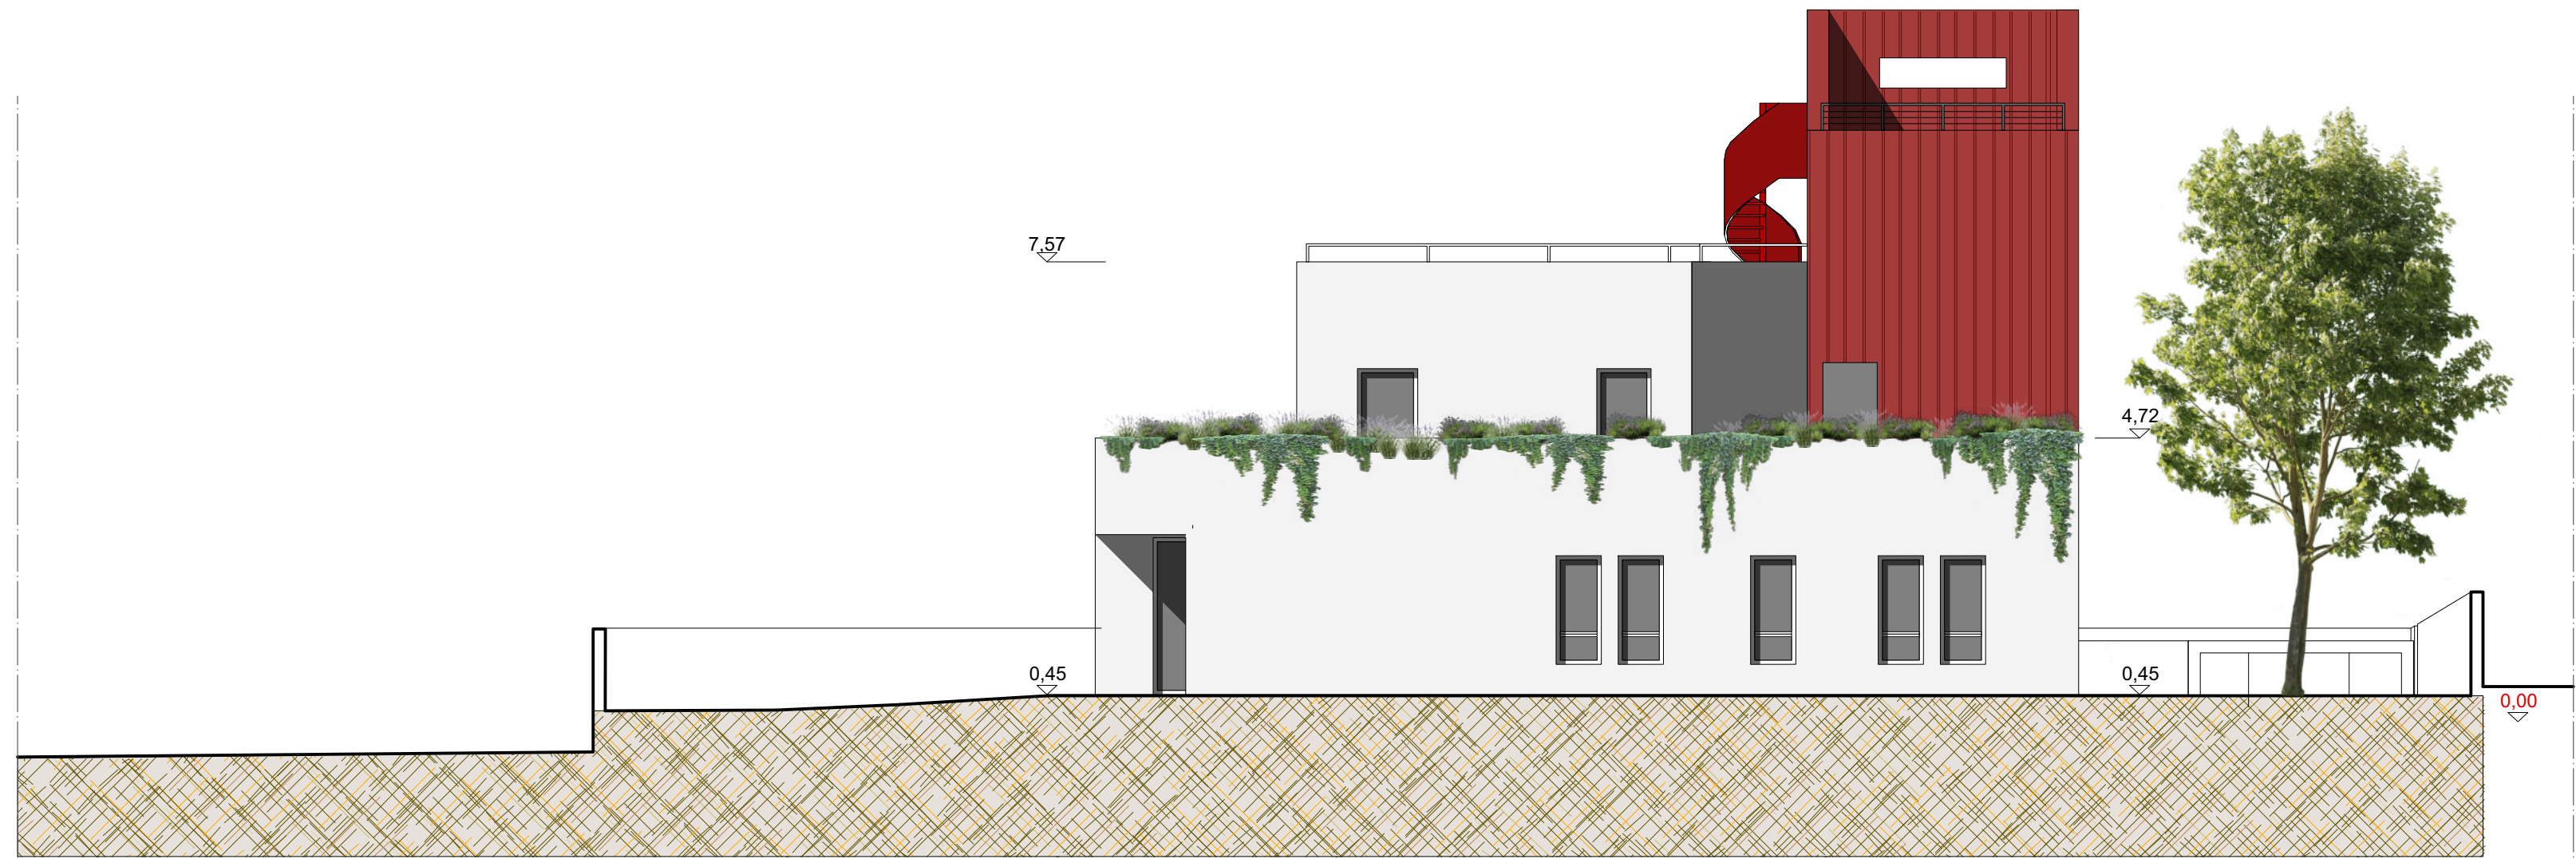

PROSPETTO EST

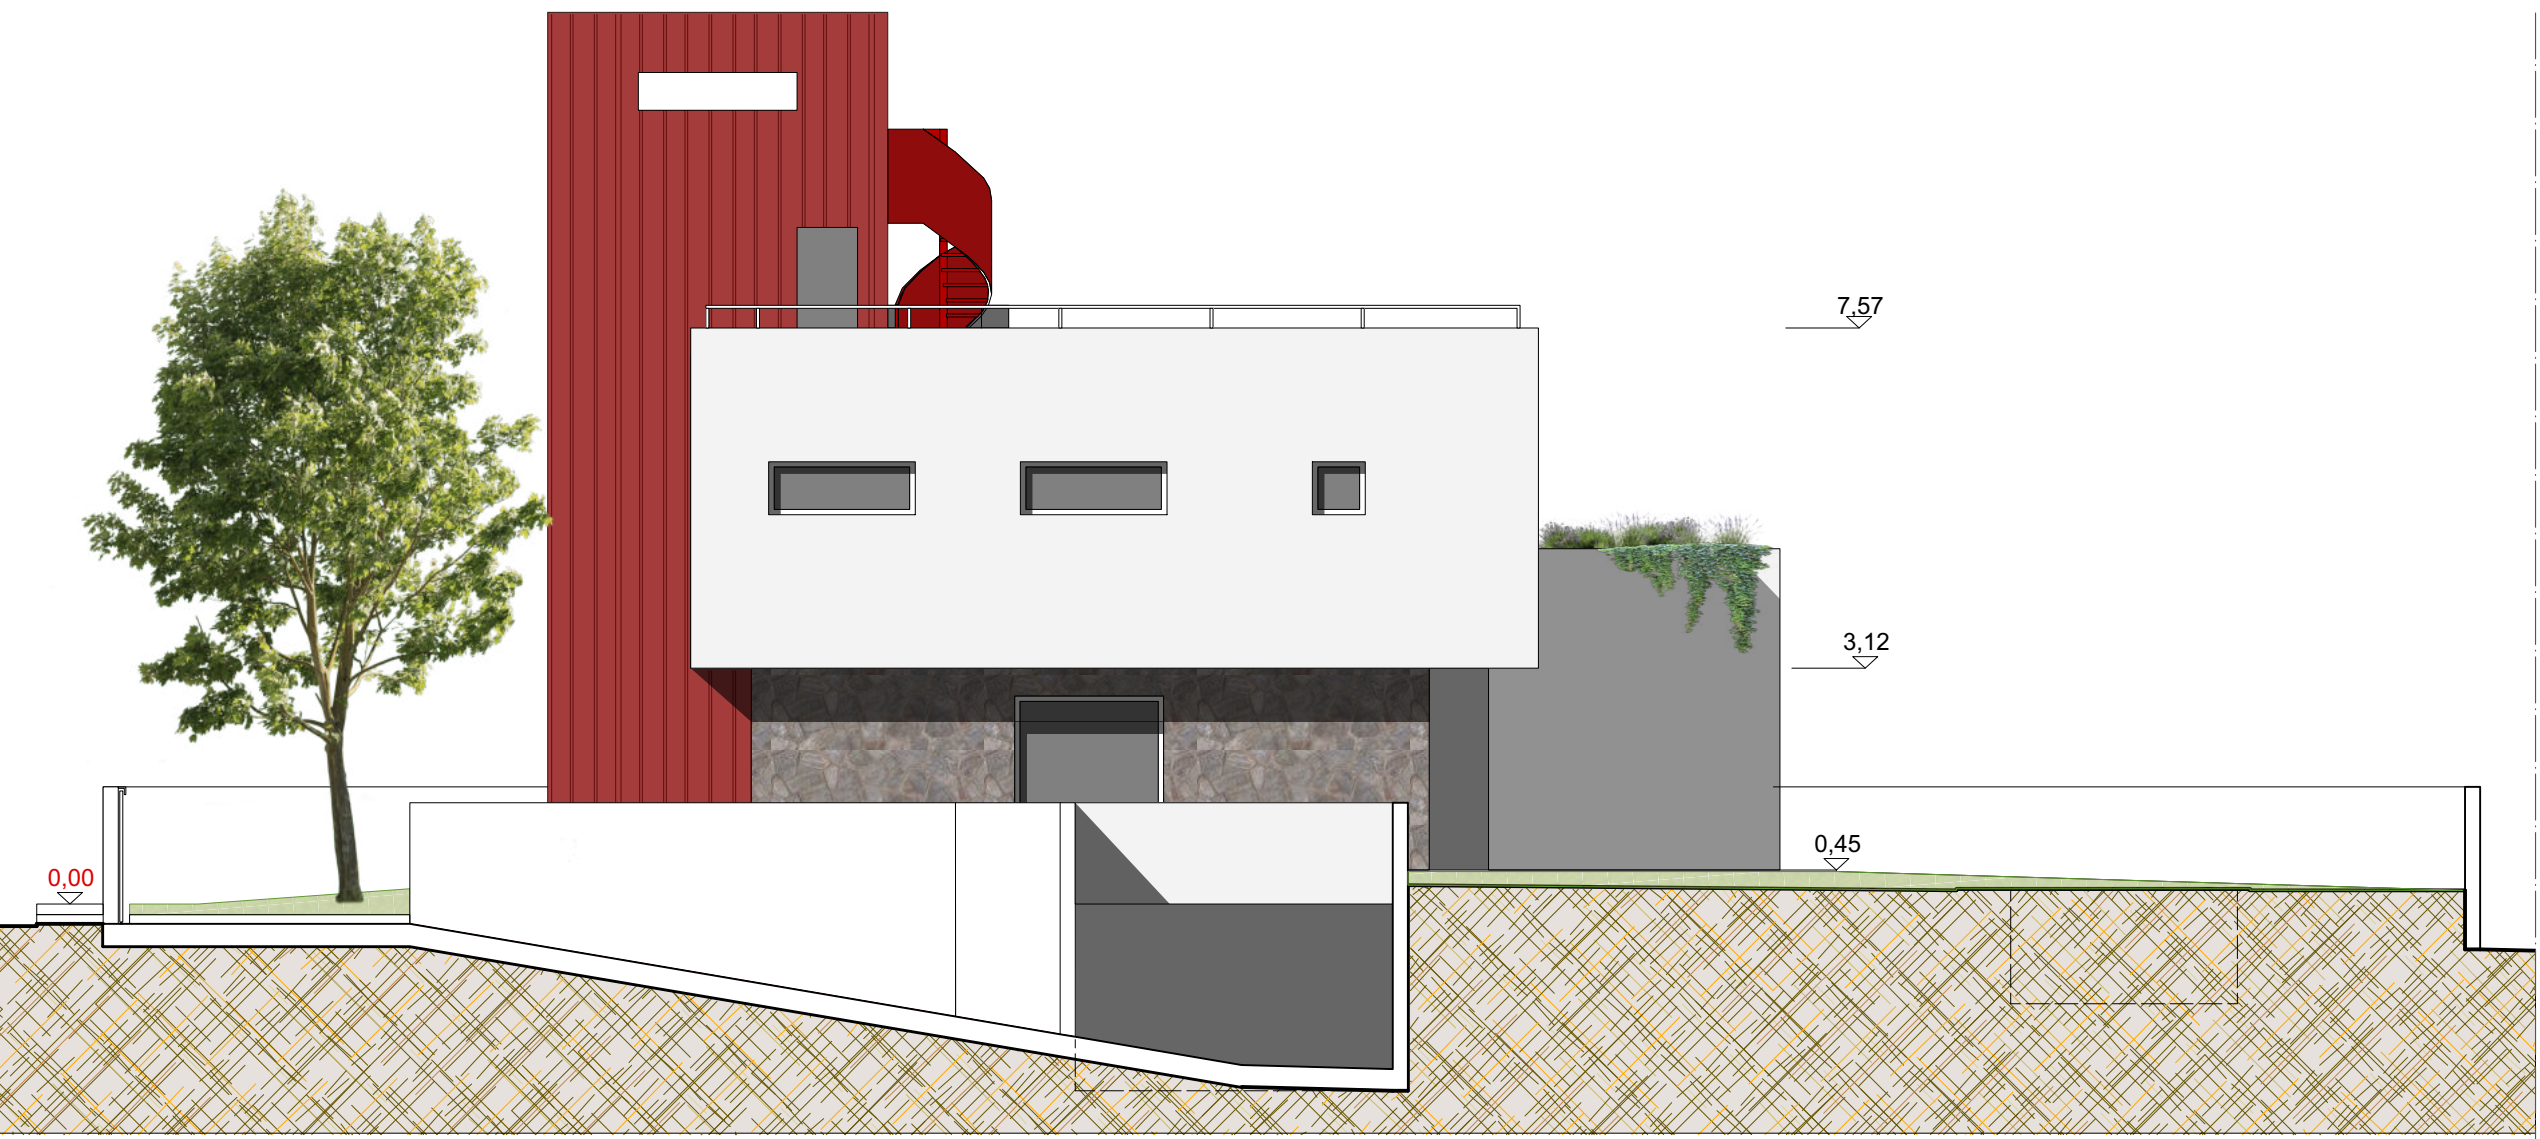

PROSPETTO OVEST

data:
Febbraio 2024

aggiornamento: